



	DEMANDA (l/s)	PROYECTO
Superficie de terreno	8000	8000
Superficie	20000	20000
Superficie Máxima	20000	20000
Número máximo de personas	17000	17000
Área de cubierta máxima	10000	10000
Indicador	0.1000	0.1000
DEMANDAS UNICAS		
Módulo	1.0000	
Sur	1.0000	
San	1.0000	
Bas	1.0000	
Indicador	1.0000	

PROYECTO BÁSICO: PROPUESTA VIVIENDA UNIFAMILIAR AISLADA Y PISCINA	Nº PLAN
PROMOTOR:	
SITUACION:	
PLANO: EMPLAZAMIENTO	
JULIO 2019	
ESCALA 1 : 150	PLANO Nº 3_G3

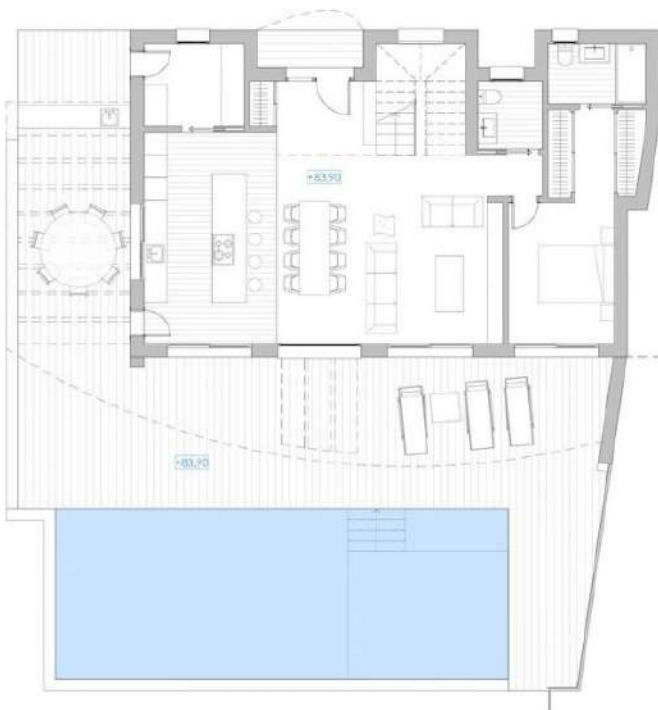


Planta Baja

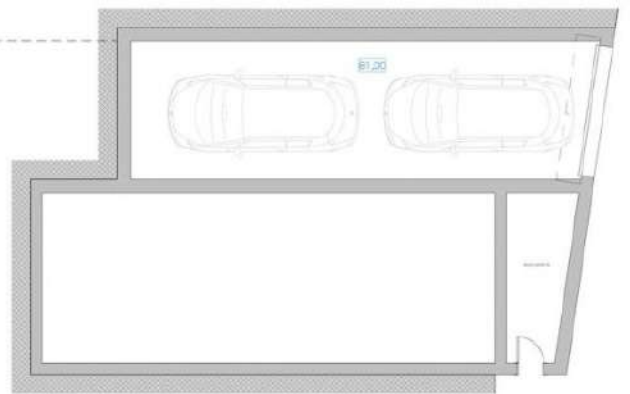


Planta Sótano

PROYECTO BÁSICO: PROPUESTA VIVIENDA UNIFAMILIAR ABLADA Y PISCINA		Nº REF
PROMOTOR:		
SITUACION:		
PLANO: PLANTA BAJA Y SÓTANO DISTRIBUCIÓN Y MOBILIARIO		
		JULIO 2019
ESCALA 1:100	PLANO Nº	6_A.1.1

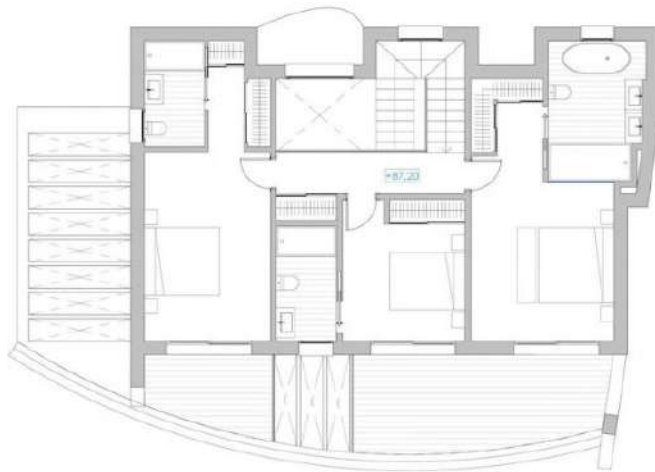

PROYECTO BÁSICO: PROPUESTA VIVIENDA UNIFAMILIAR ABLADA Y PISCINA	Nº PLAN
PROPONENTE:	
SITUACIÓN:	
PLANO: PLANTA ALTA, DISTRIBUCIÓN Y MOBILIARIO	
JULIO 2019	
ESCALA 1:100	PLANO Nº 7_A.1.2

SUPERFICIE CONSTRUIDA SÓTANO= 176,31 m²

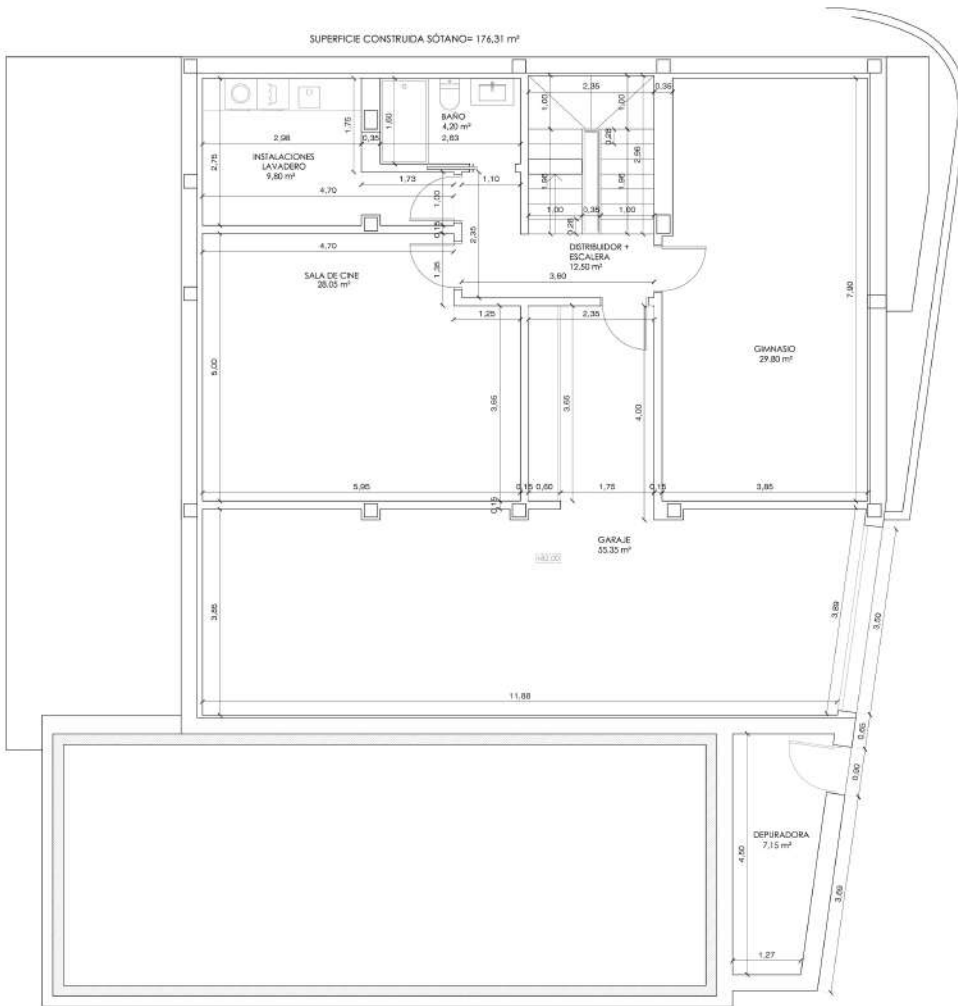

PLANO DE OBRA 01/07/2021

PROYECTO DE EJECUCIÓN:			
DE VIVIENDA UNIFAMILIAR ABLADA Y RSCINA			
PROMOTOR:			
SITUACIÓN:			
PLANO: OBTAS Y SUPERFICIES PLANTA SÓTANO			
		MAYO 2021	
Nº DE	ESCALA	PLANO Nº	
	1/50	A.1.4	